
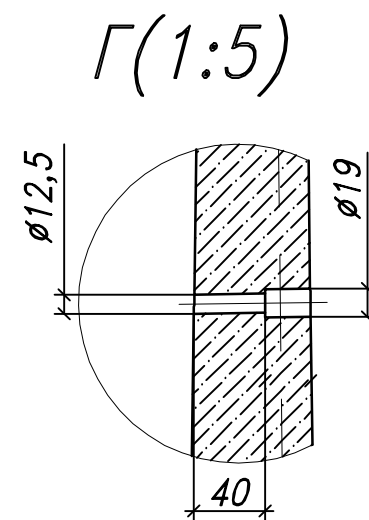
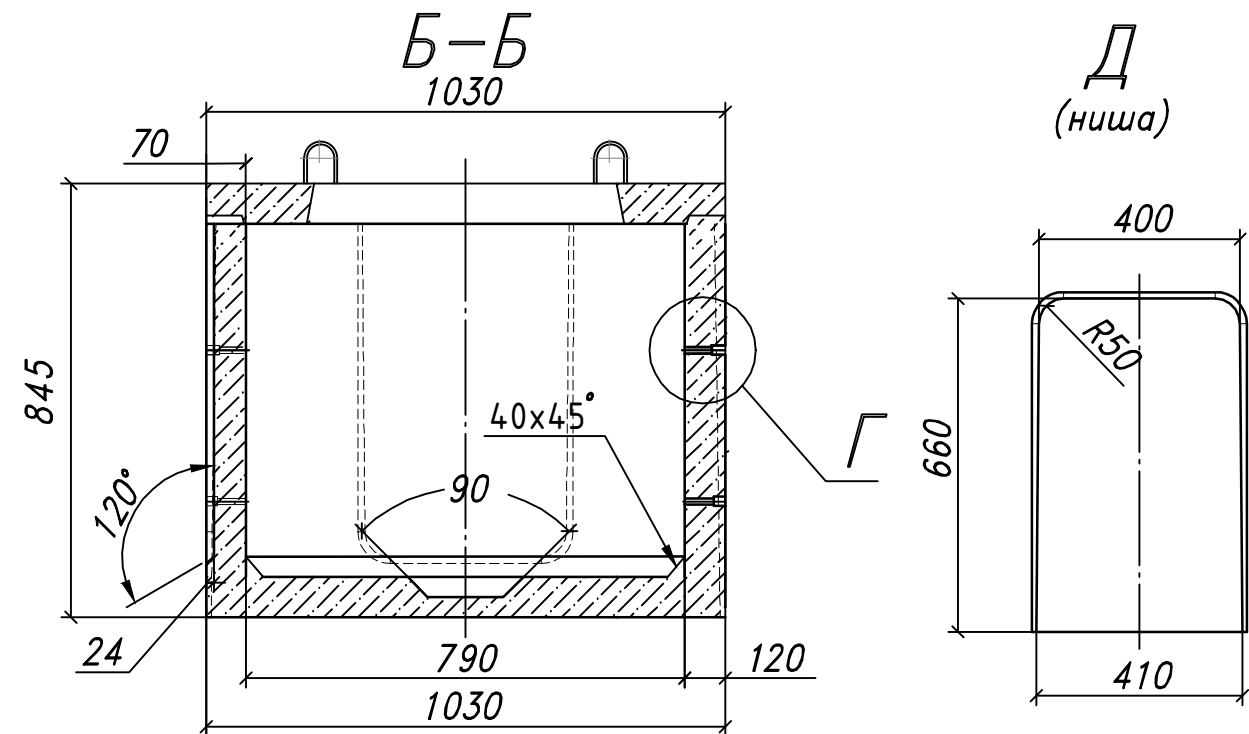


Инв. N подл.	Подп. и дата	Взам. инв. N	Инв. N дубл.	Подп. и дата

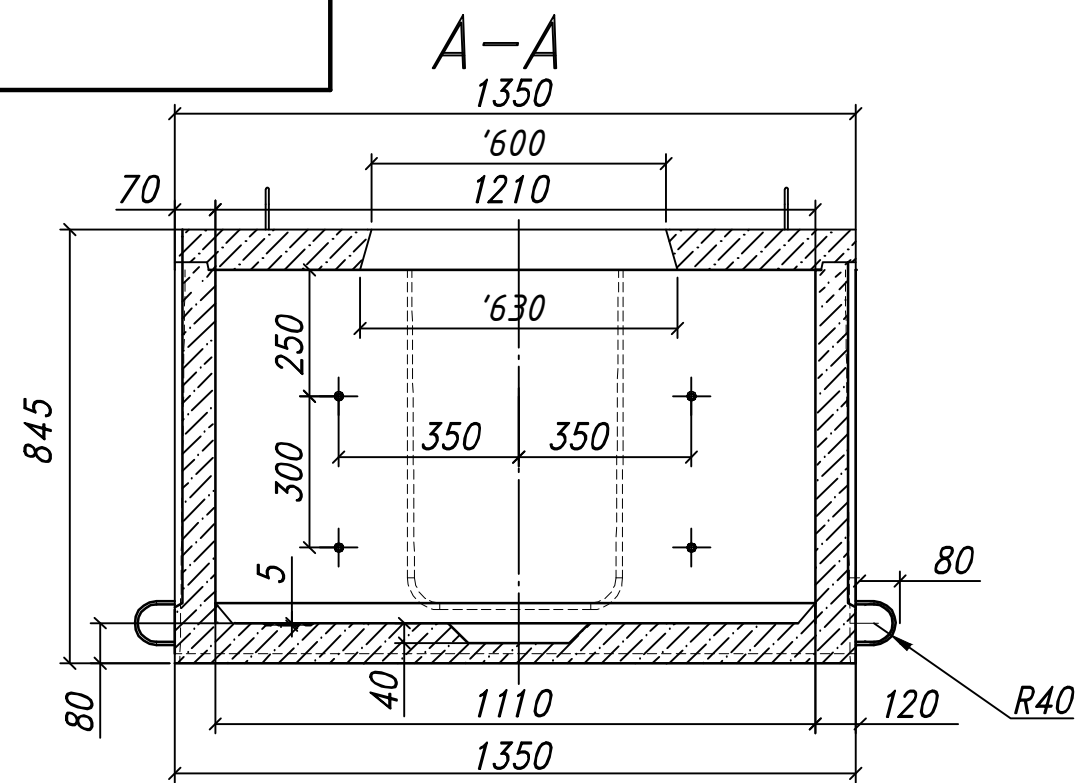

N	Расход арматуры	Масса на изделие кг
1	Ø8 А-I ГОСТ 5781-82	1,896
2	Ø6 А-III ГОСТ 5781-82	1,136
3	Ø5 Вр1 ГОСТ 6727-80	9,338
4	Проволока Ø1,2мм Г/О-ОК ГОСТ 3282-70 (вязальная); L=350мм	0,096
5	Лист t=1,5 мм	0,096

Класс бетона	Характеристика бетона		V
	Водонепроницаемость	Морозостойкость	
B22,5	W6	≥ F200	0,35м ³

Изм.	Лист	№ докум.	Подп.	Дата	Кабельный колодец ККСр-1-10(80)
Разраб.	Данилов				
Пров.	Людова				
Т.контр.	Фокин				
					Лист. Масса 880 Масштаб 1:15
					Лист 1 Листов
Н.контр.	Марчук				Опалубочный чертеж
Утв.	Марчук				

Формат А3