
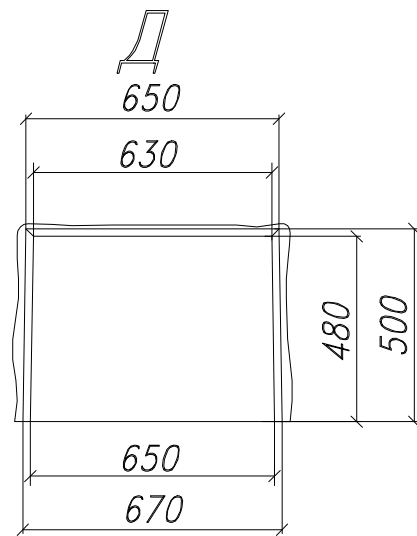
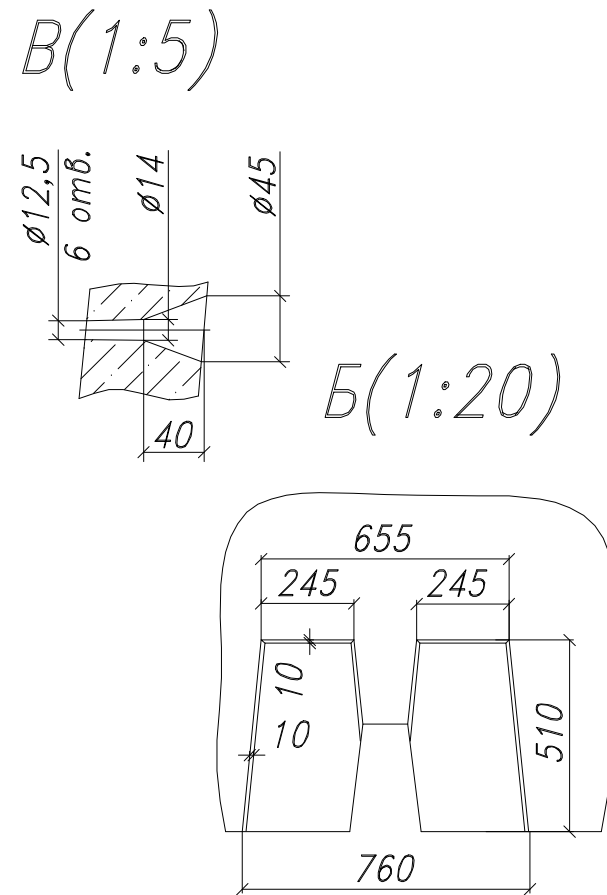
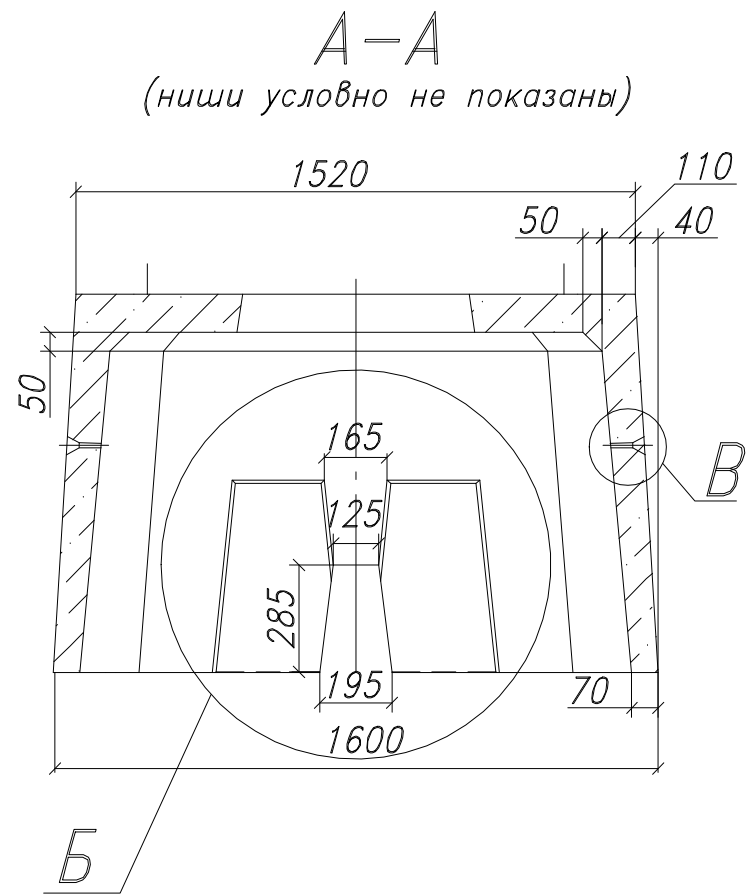
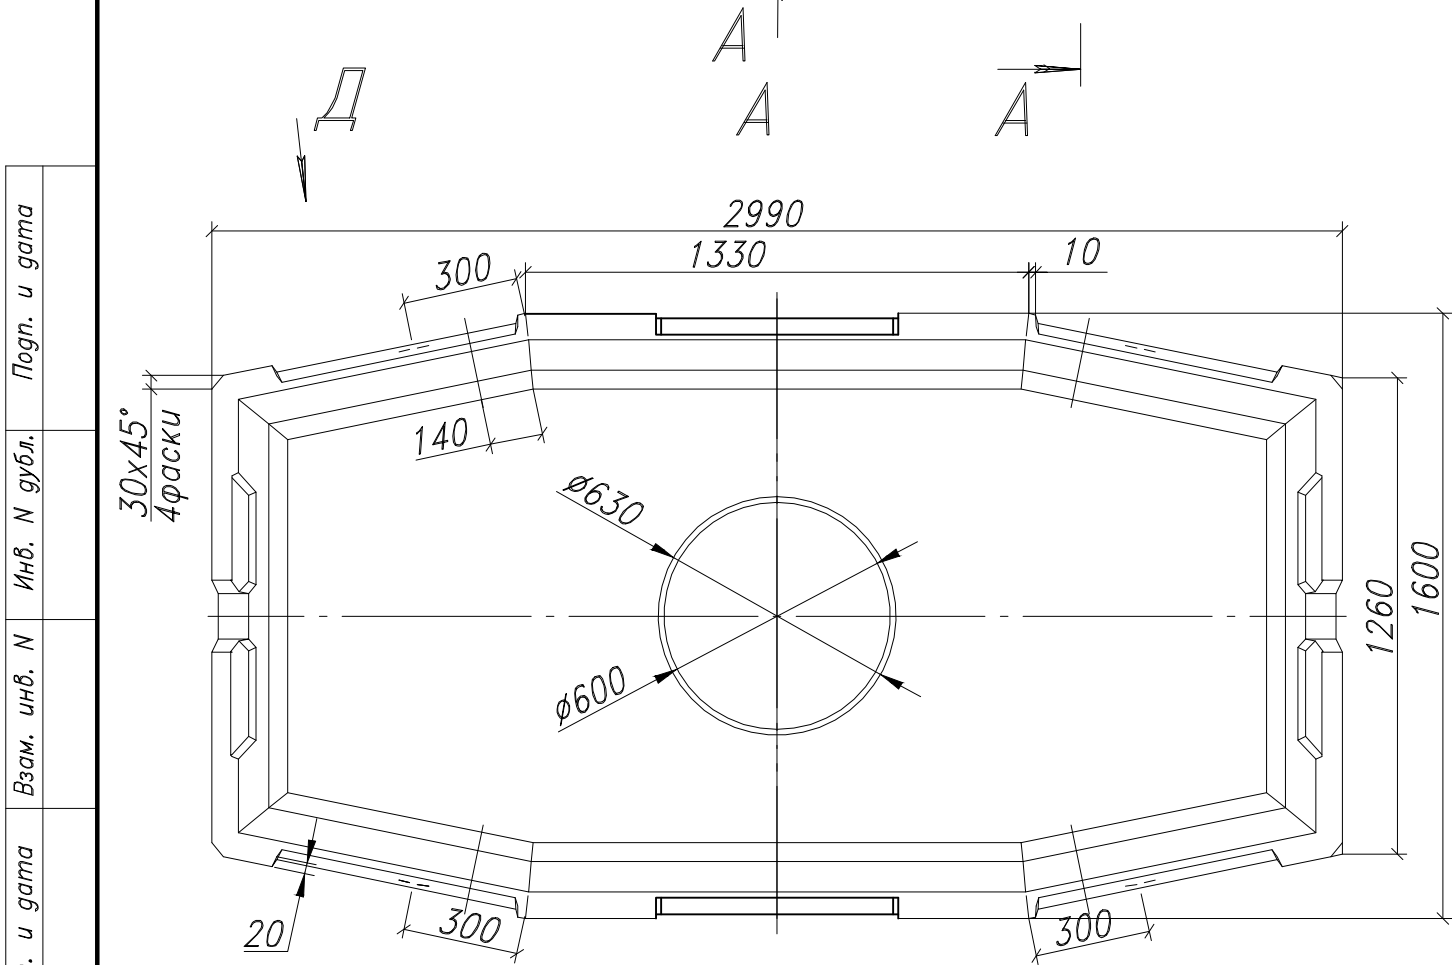


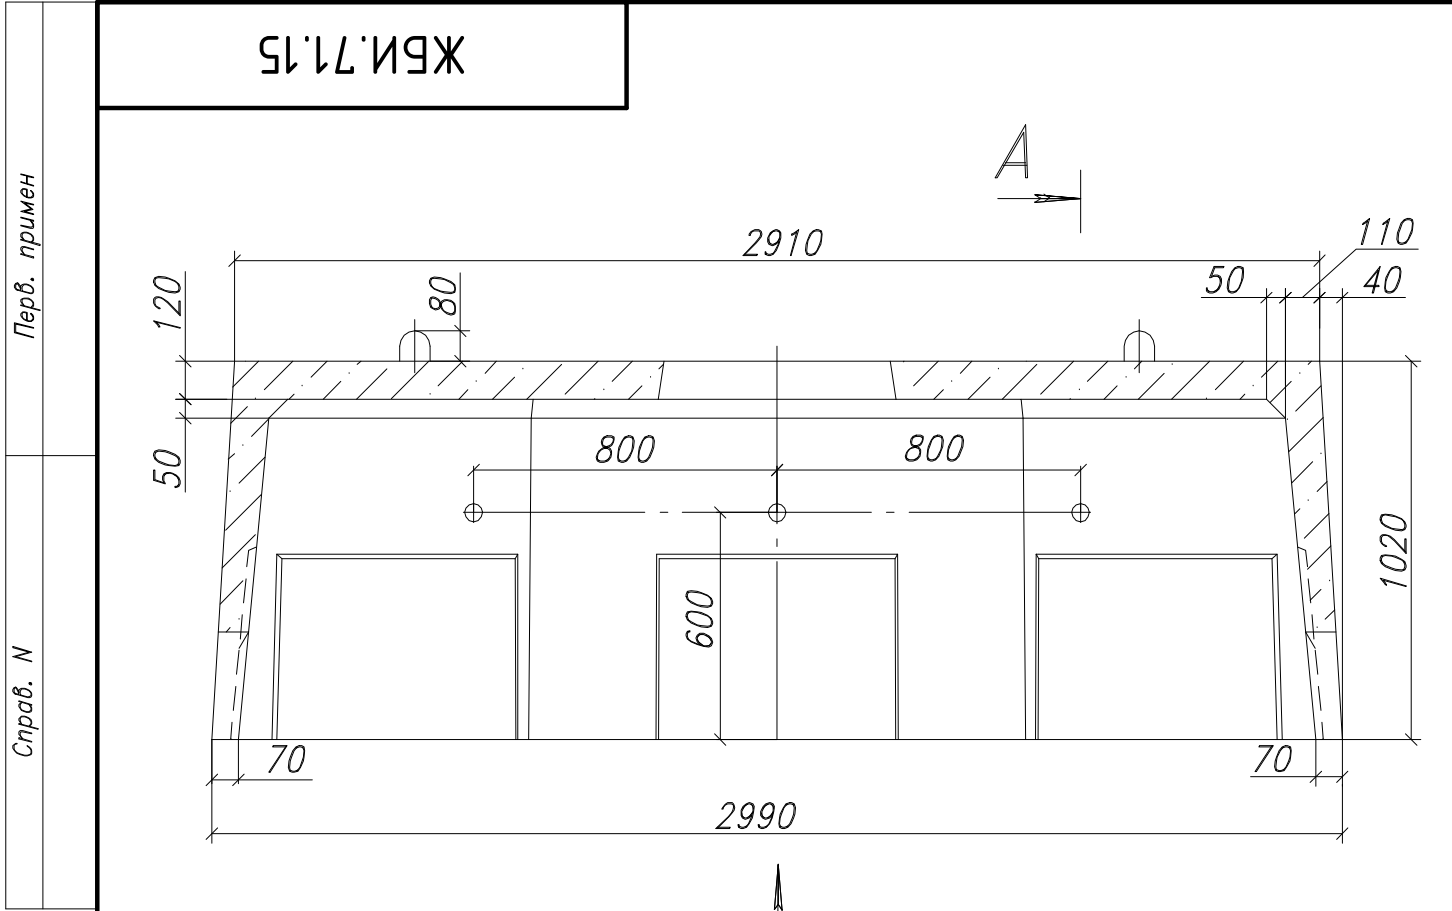

N	Расход арматуры	Масса на изделие кг
1	Ø12 А-I ГОСТ 5781-82	4,264
2	Ø14 А-III ГОСТ 5781-82	3,48
3	Ø10 А-III ГОСТ 5781-82	27,58
4	Ø8 А-III ГОСТ 5781-82	1,138
5	Ø6,5кат. ГОСТ 30136-95	0,562
6	Ø6 А-III ГОСТ 5781-82	4,552
7	Ø5 Вр1 ГОСТ 6727-80	6,566
8	Ø4 Вр1 ГОСТ 6727-80	5,98
9	Ø3 ОК Т/Н ГОСТ 3282-74	0,068
10	Проволока Ø1,2мм Т/О-ОК ГОСТ 3282-70 (вязальная); L=350мм	0,048

Класс бетона	Характеристика бетона		V
	Водонепроницаемость	Морозостойкость	
B22,5	W6	≥ F ₂₀₀	1,118м ³

					ЖБИ.71.15							
					Кабельный колодец ККСр-5-80 (верхний элемент)	Лит.			Масса		Масштаб	
Изм.	Лист	№ докум.	Подп.	Дата					2790		1:20	
Разраб.		Данилов										
Пров.		Любова										
Т.контр.		Фокин										
					Опалубочный чертеж	Лист 1			Листов			
Н.контр.		Марчук										
Утв.		Марчук										