
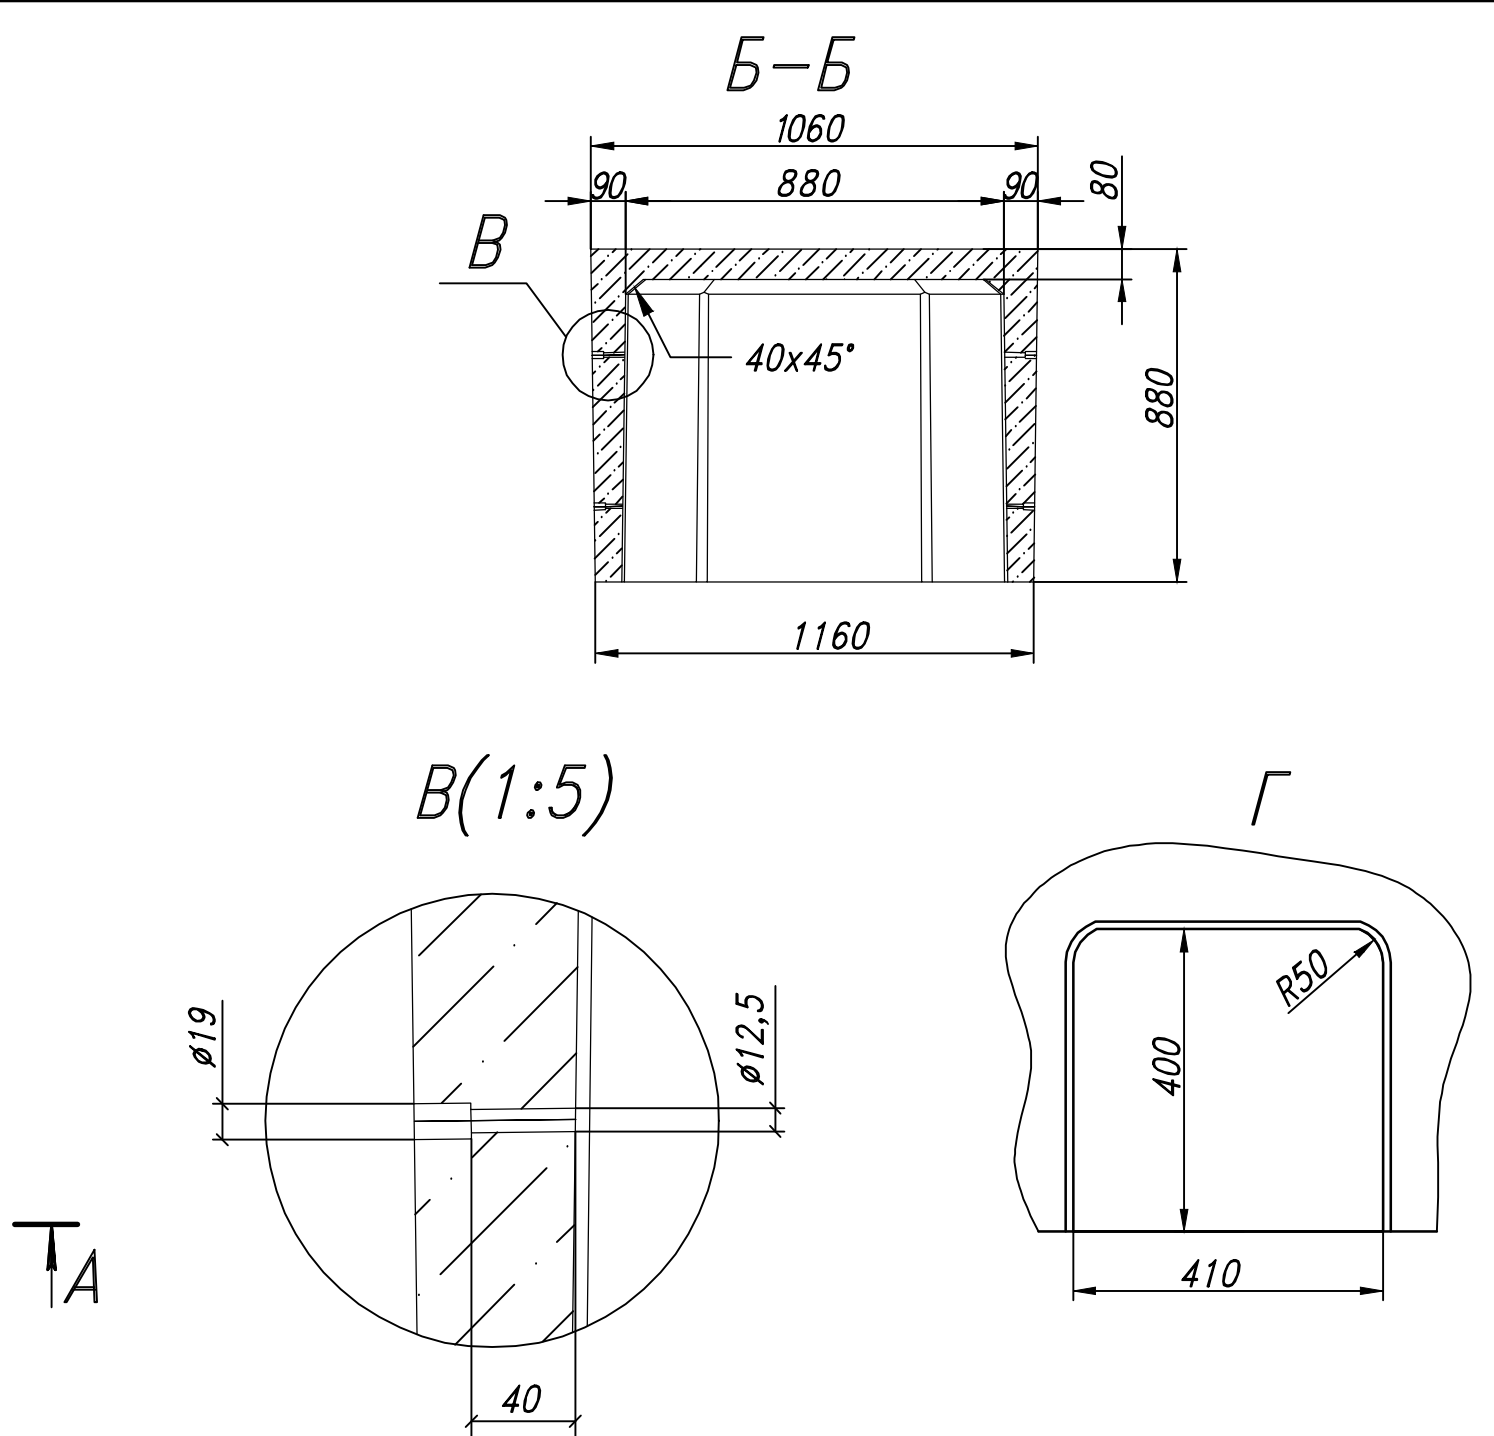


Перв. примен		Справ. N		Погр. и дата		Инв. N укл.		Взам. инв. N		Погр. и дата		Инв. N подл.	

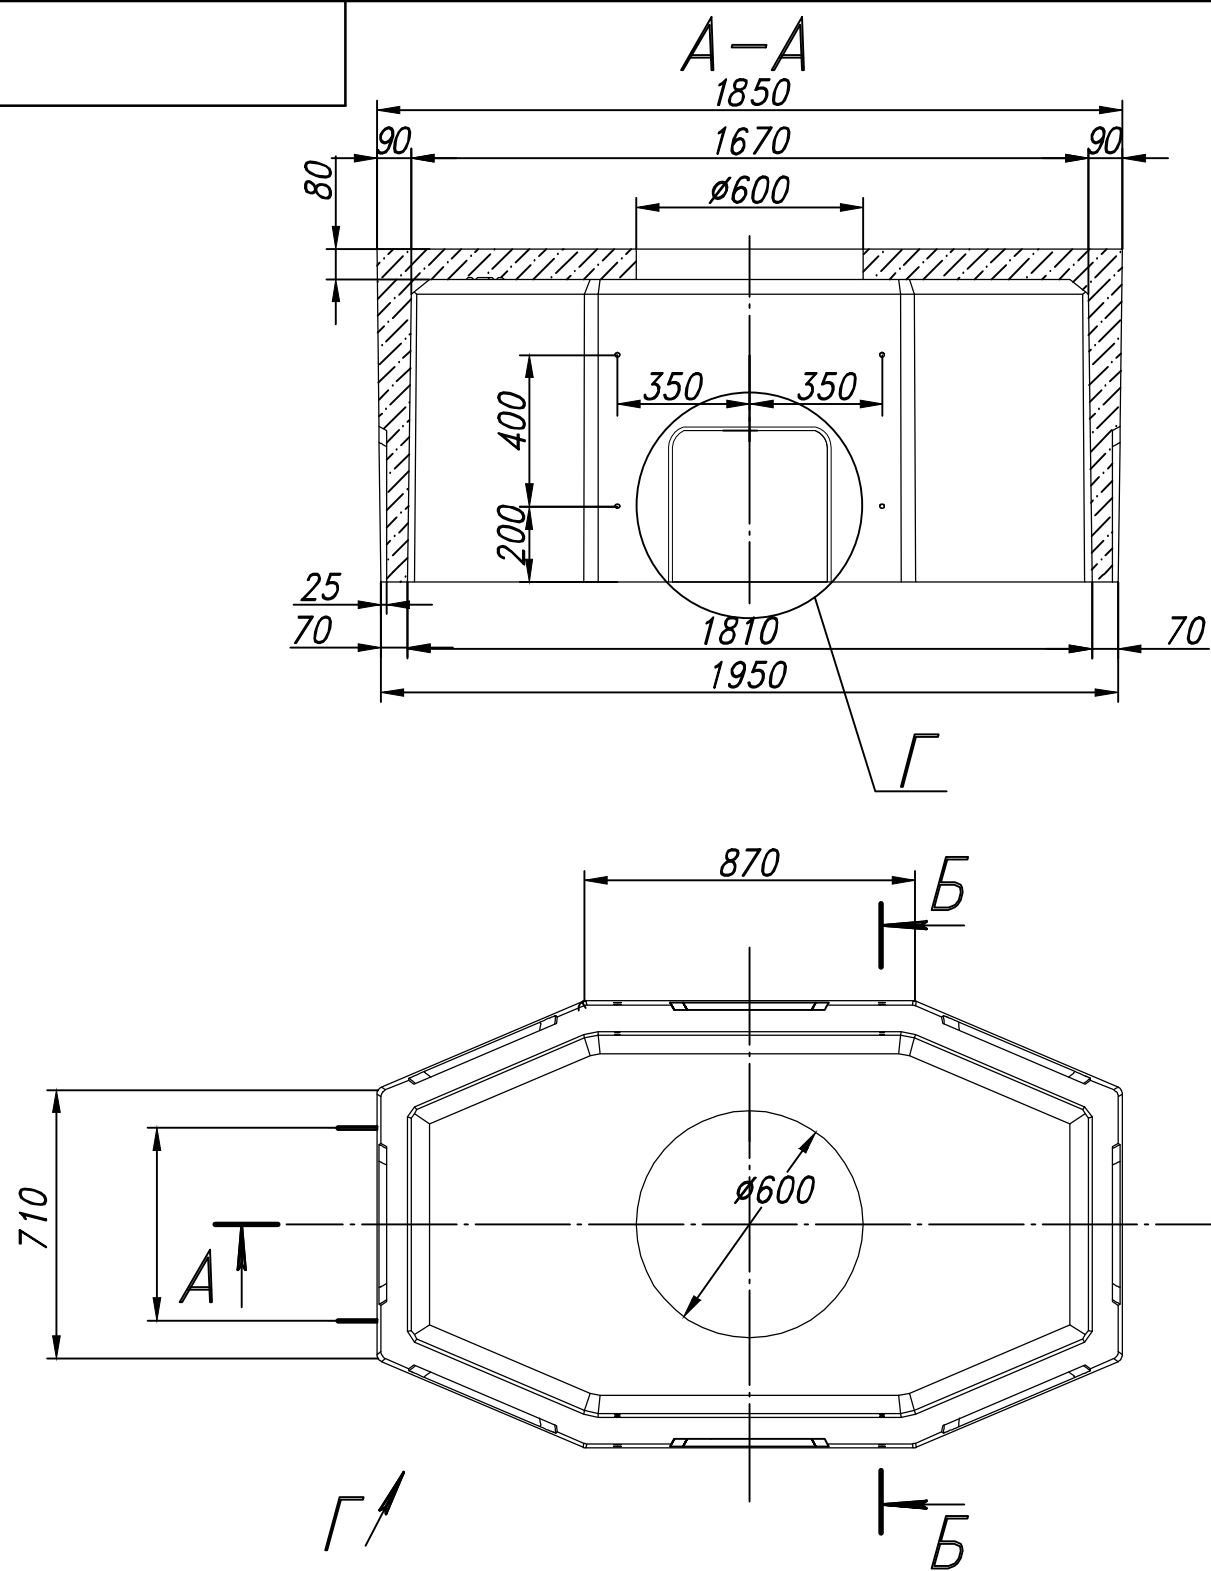

Класс бетона	Характеристика бетона		V
	Водонепроницаемость	Морозостойкость	
B22,5	W6	≥ F200	0,467м³

Изм.	Лист	№ докум.	Подп.	Дата	Кабельный колодец ККСр-3-10(80) (вибропр.) (верхний элемент)	Лист.		Масса	Масштаб
Разраб.	Данилов							1170	1:20
Пров.	Людова								
Т.контр.	Фокин					Лист 1		Листов	
					Опалубочный чертеж				
Н.контр.	Марчук								
Утв.	Марчук								