


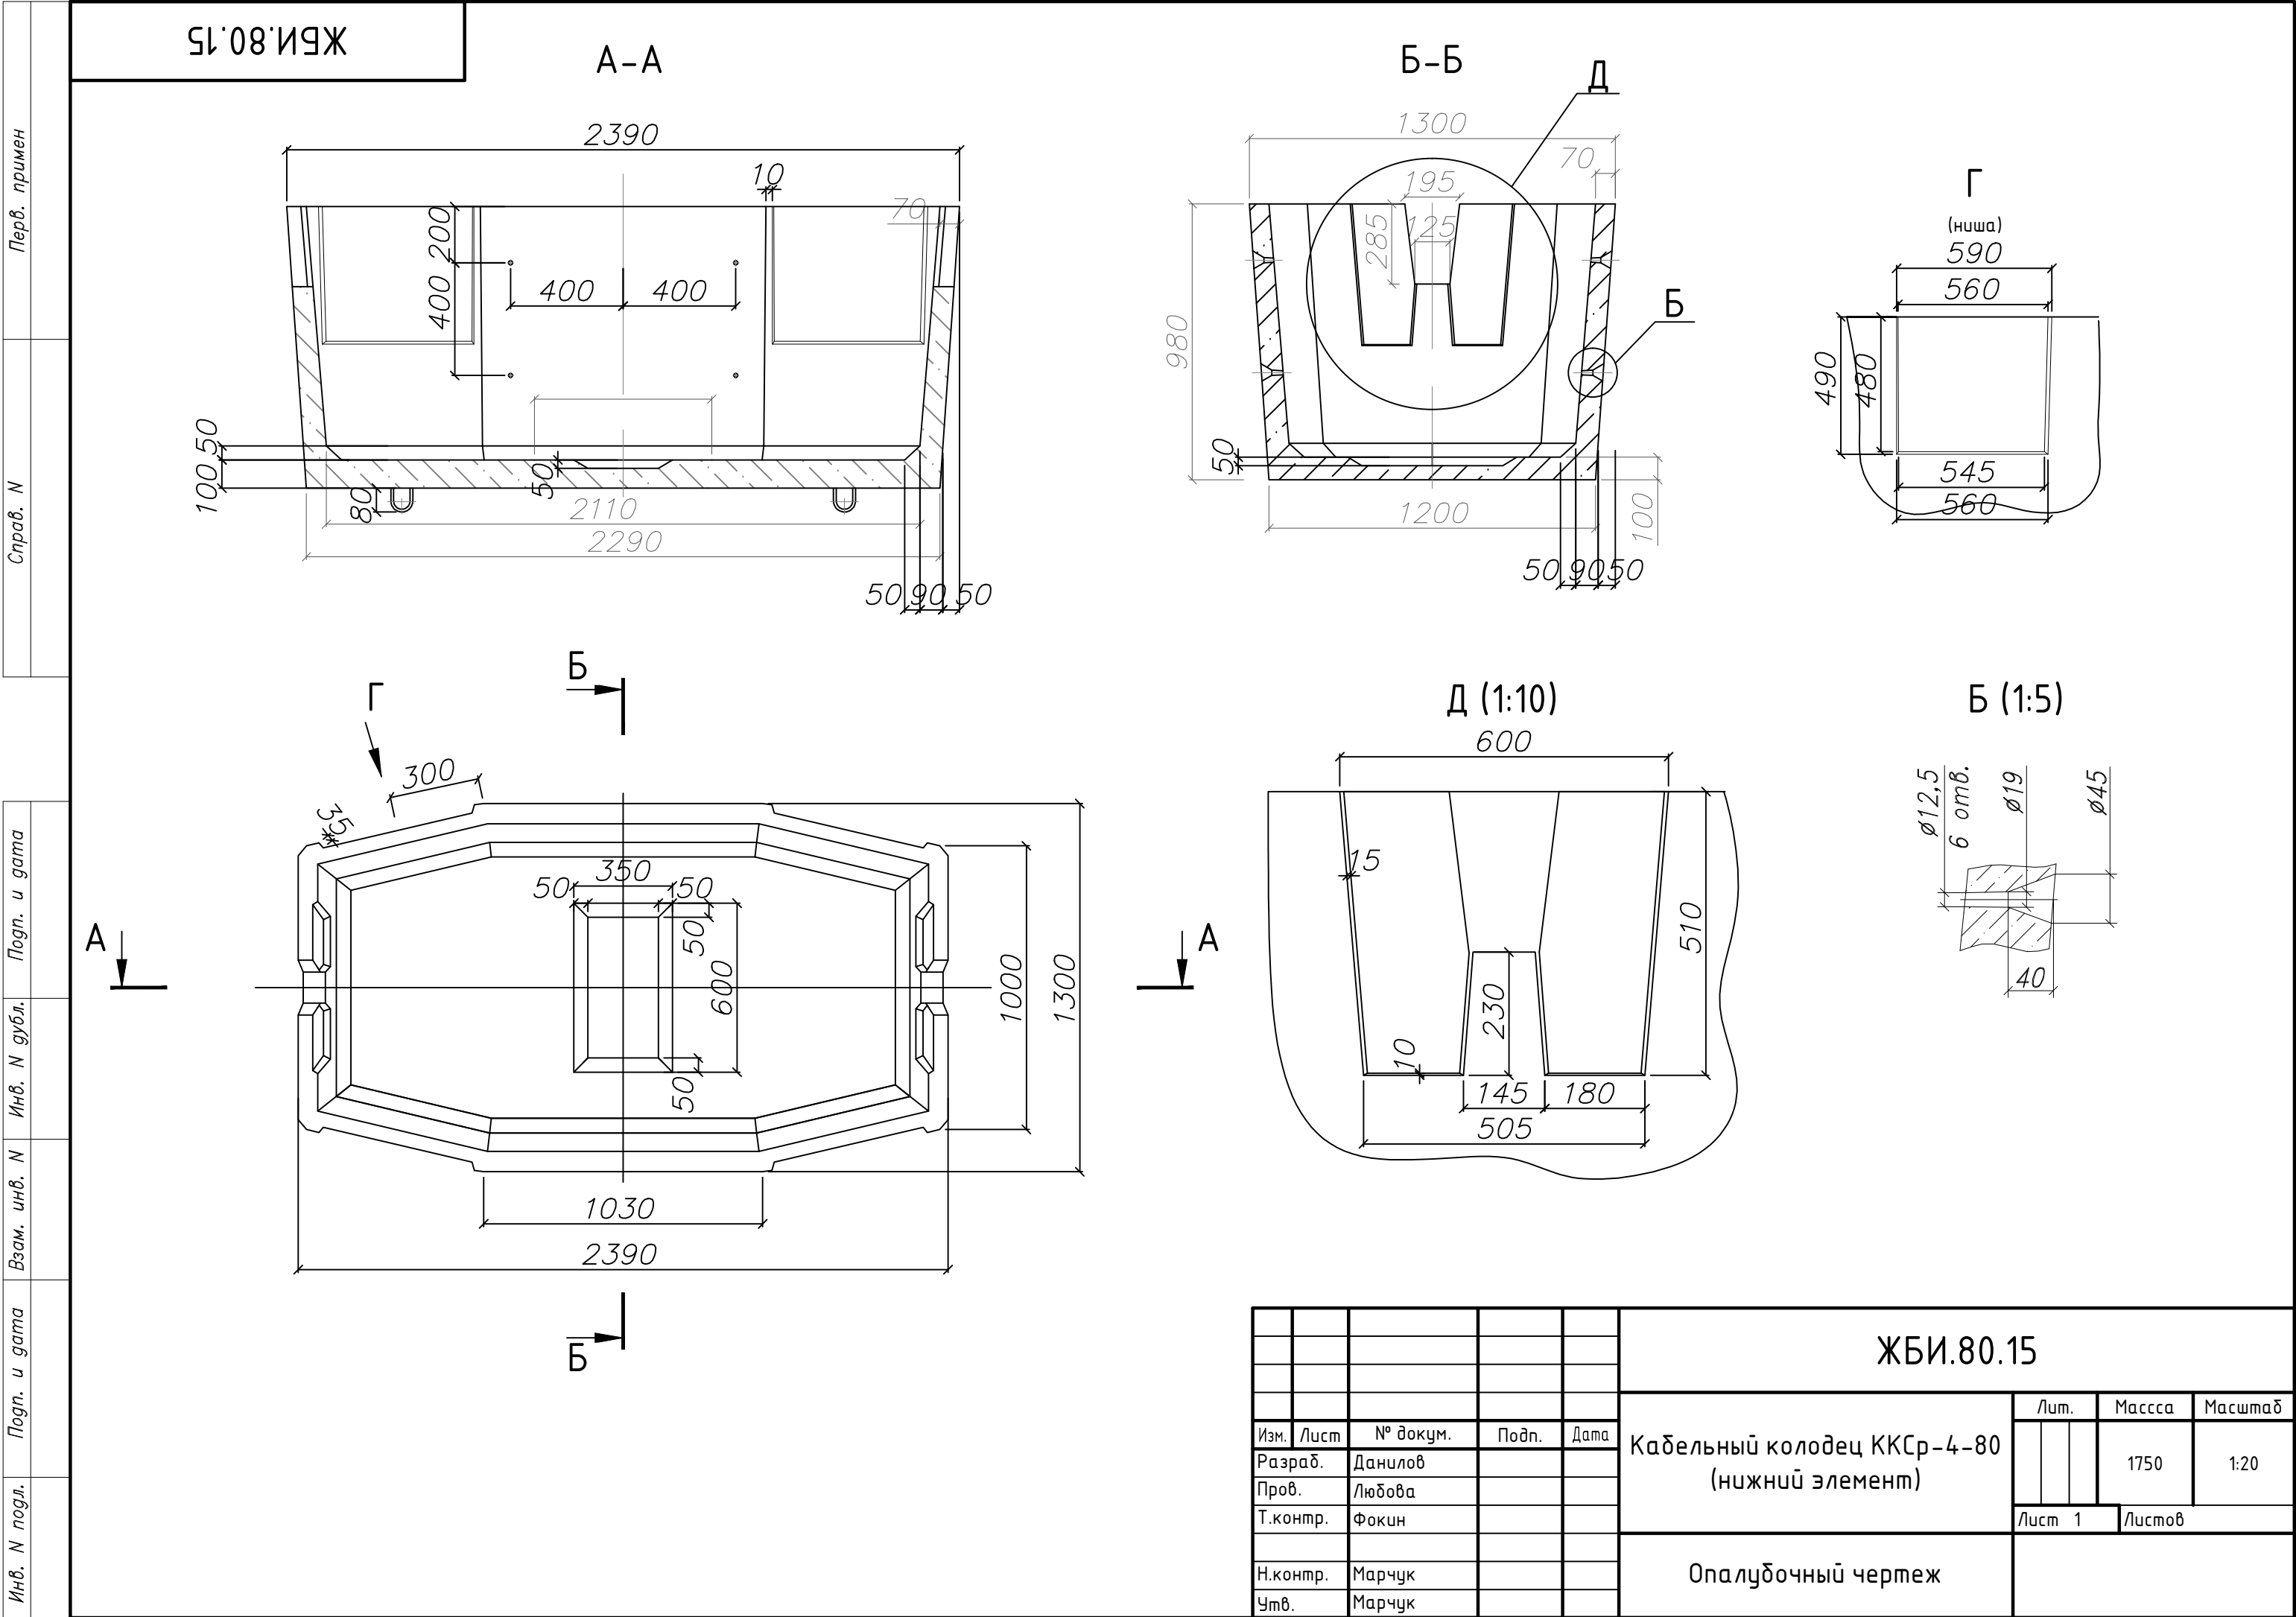

ЖБИ.80.15

Кабельный колодец ККСр-4-80 (нижний элемент)

Опалубочный чертеж

Изм.

Лист

№ докум.

Подп.

Дата

Лит.

Масса

Масштаб

Разраб.

Данилов

Пров.

Любова

Т.контр.

Фокин

Н.контр.

Марчук

Утв.

Марчук

Лист 1

Листов

Формат А3